




План размещения оборудования

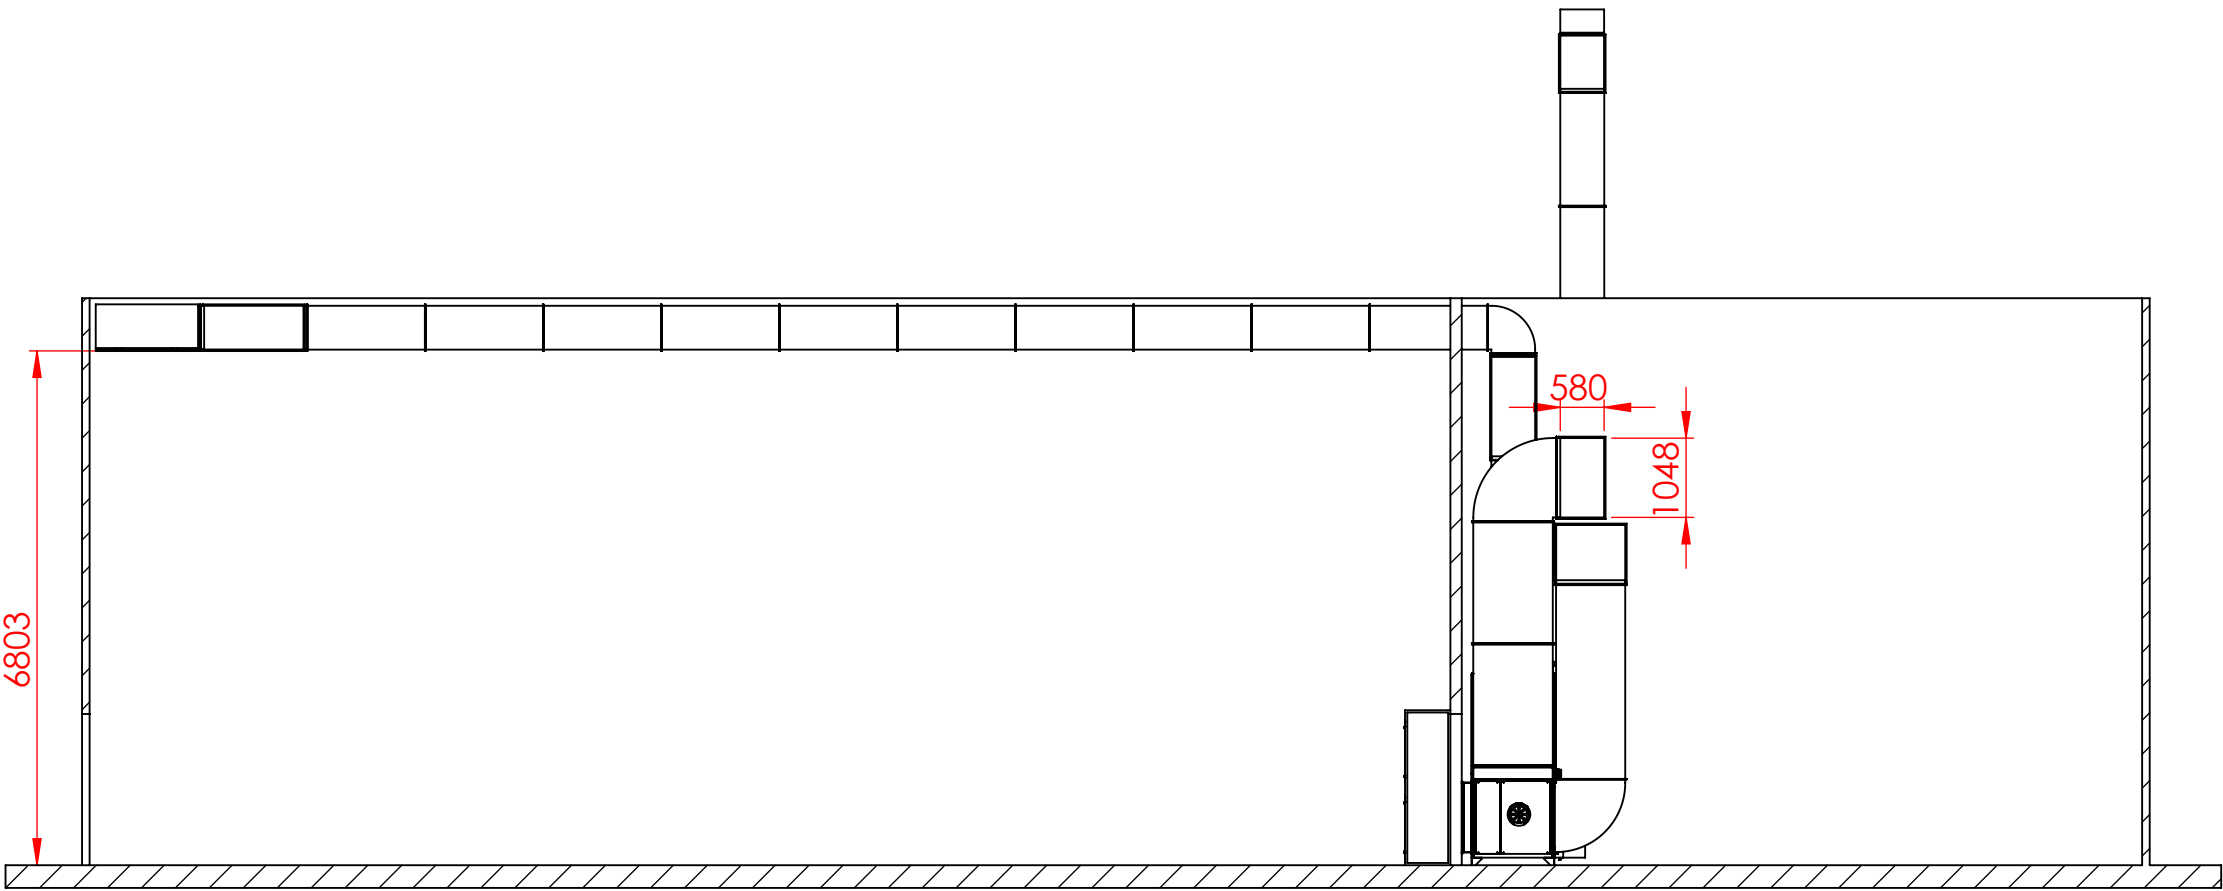

СЕЧЕНИЕ А-А  
МАСШТАБ 1 : 100

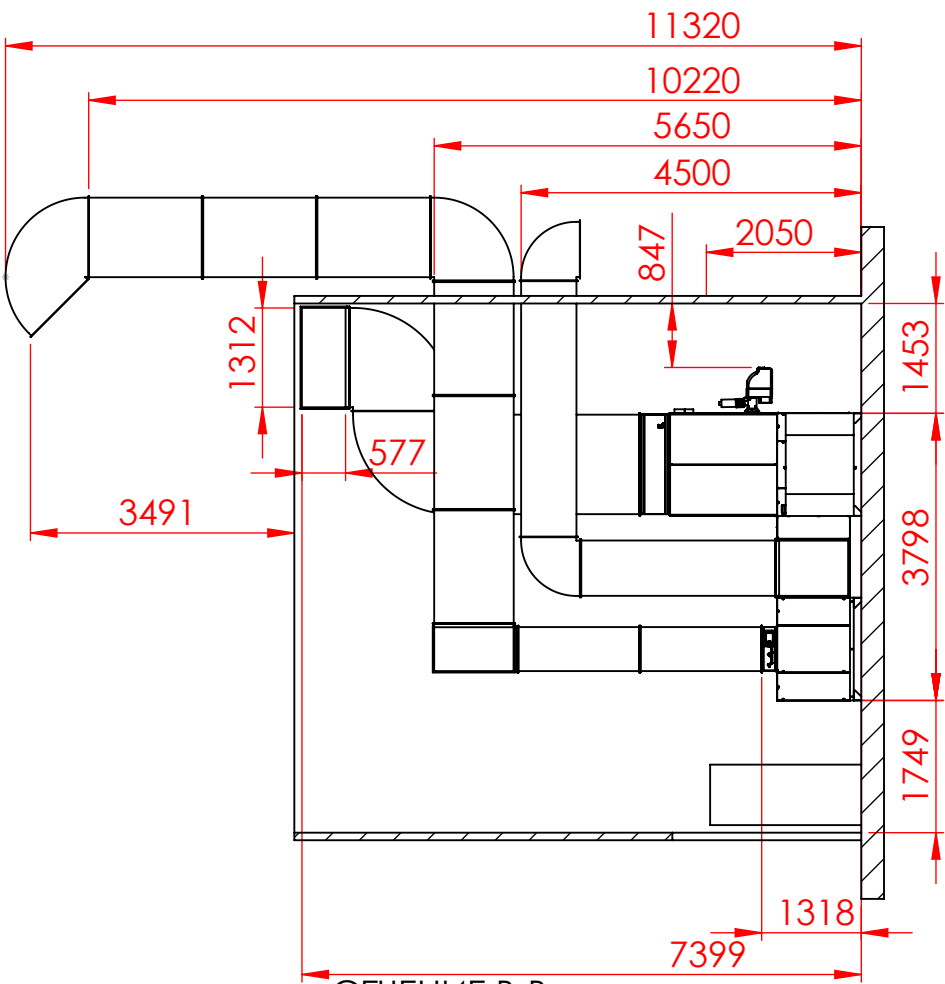

СЕЧЕНИЕ В-В  
МАСШТАБ 1 : 100

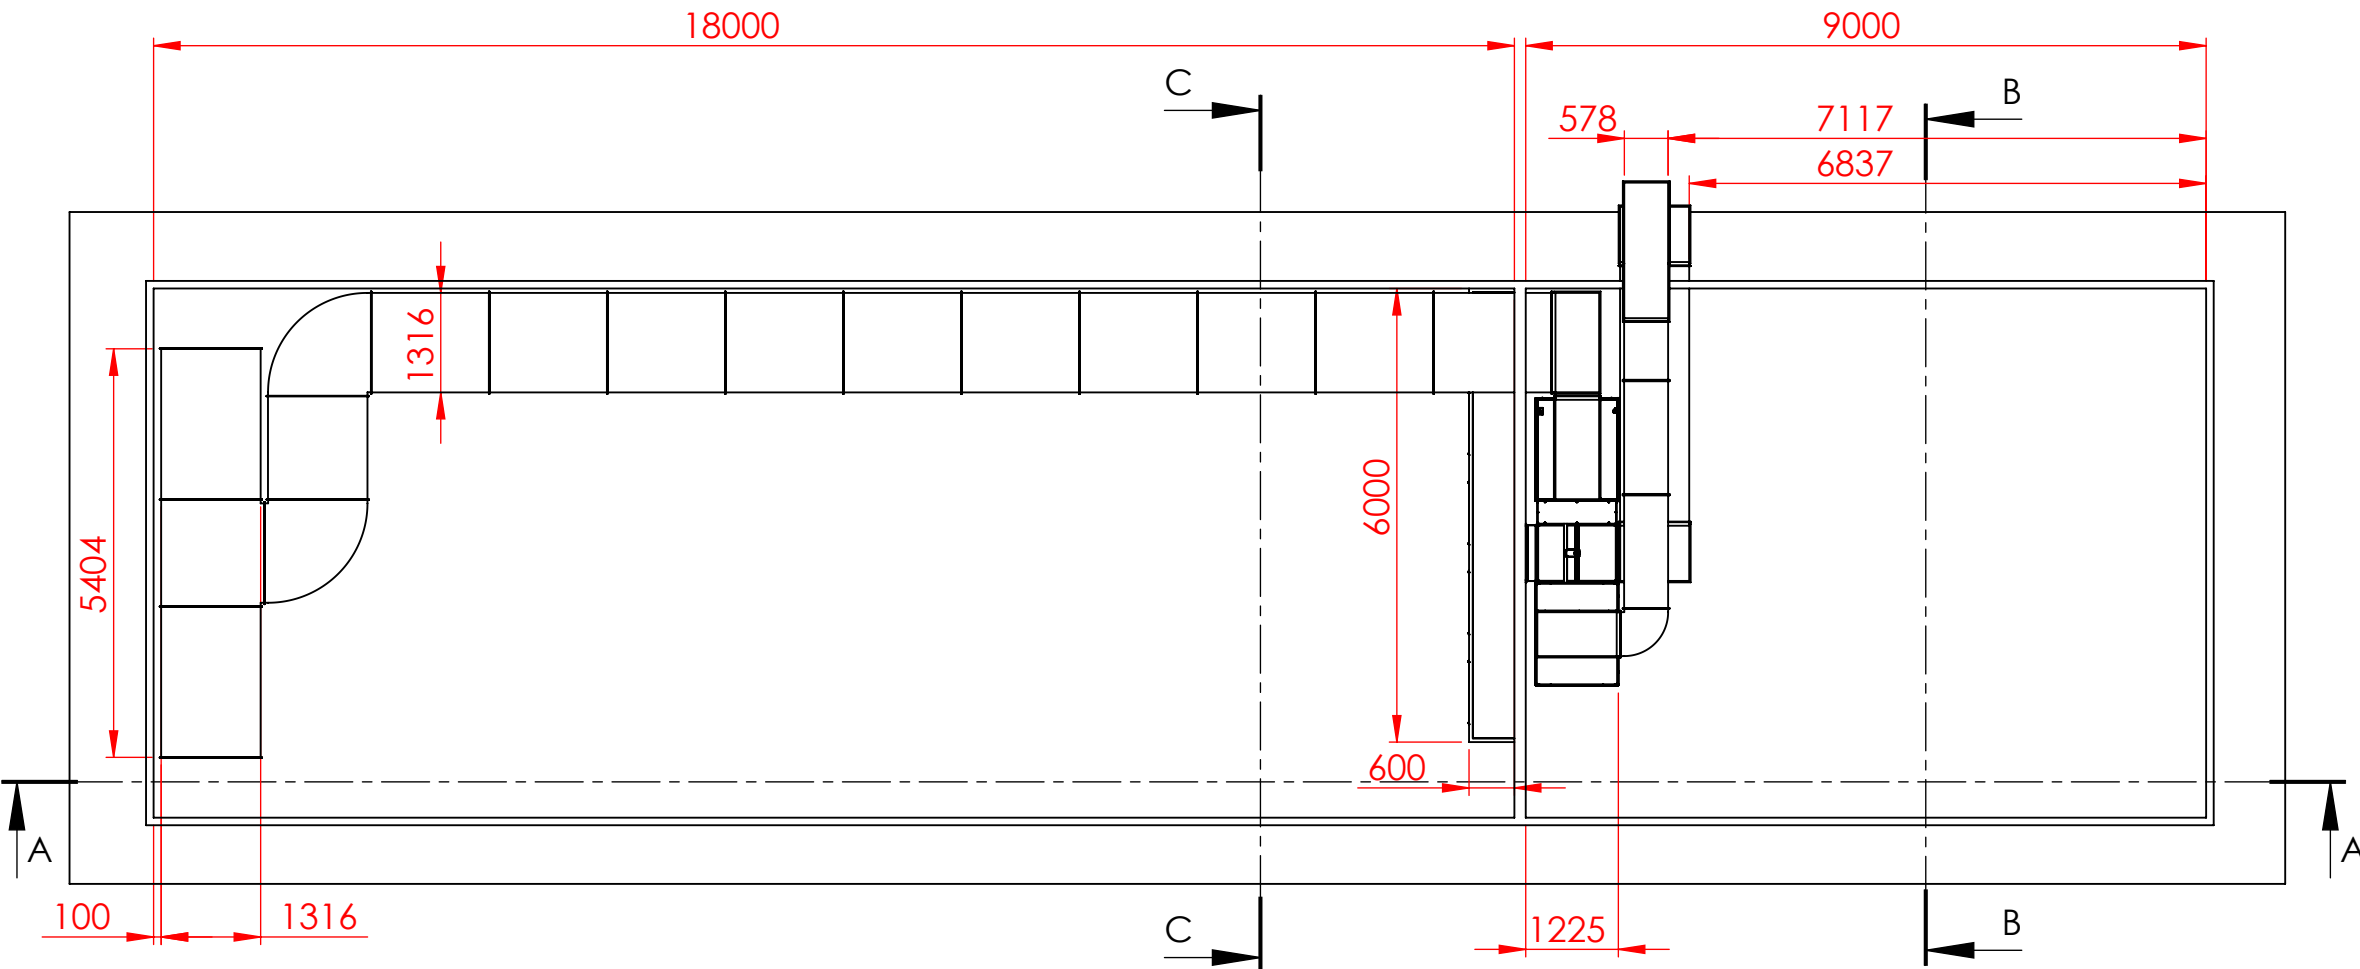

СЕЧЕНИЕ С-С  
МАСШТАБ 1 : 100

